

Câble (3x120+70) NYY
 II (EXTRAMUROS LOT.)

الشركة التونسية للكهرباء و الغاز

STEG

SOCIETE TUNISIENNE DE L'ELECTRICITE ET DU GAZ







REGION NORD
 DISTRICT MENZEL BOUZELFA
 BUREAU D'ETUDES

PLAN DE PIQUETAGE

Affaire N° :

LEGENDE:

-  Câble 3x120+70 NYY Projeté
-  Gaine technique Électricité
-  COFFRET DE LOTISSEMENT DE DISTRIBUTION CLD
-  Poste cabine projeté

GROMBALIA


Électrification lotissement Lobna
 220/380 V

Etudié par : SERVICE ETUDES

Date :

Echelle :

Plan n° :

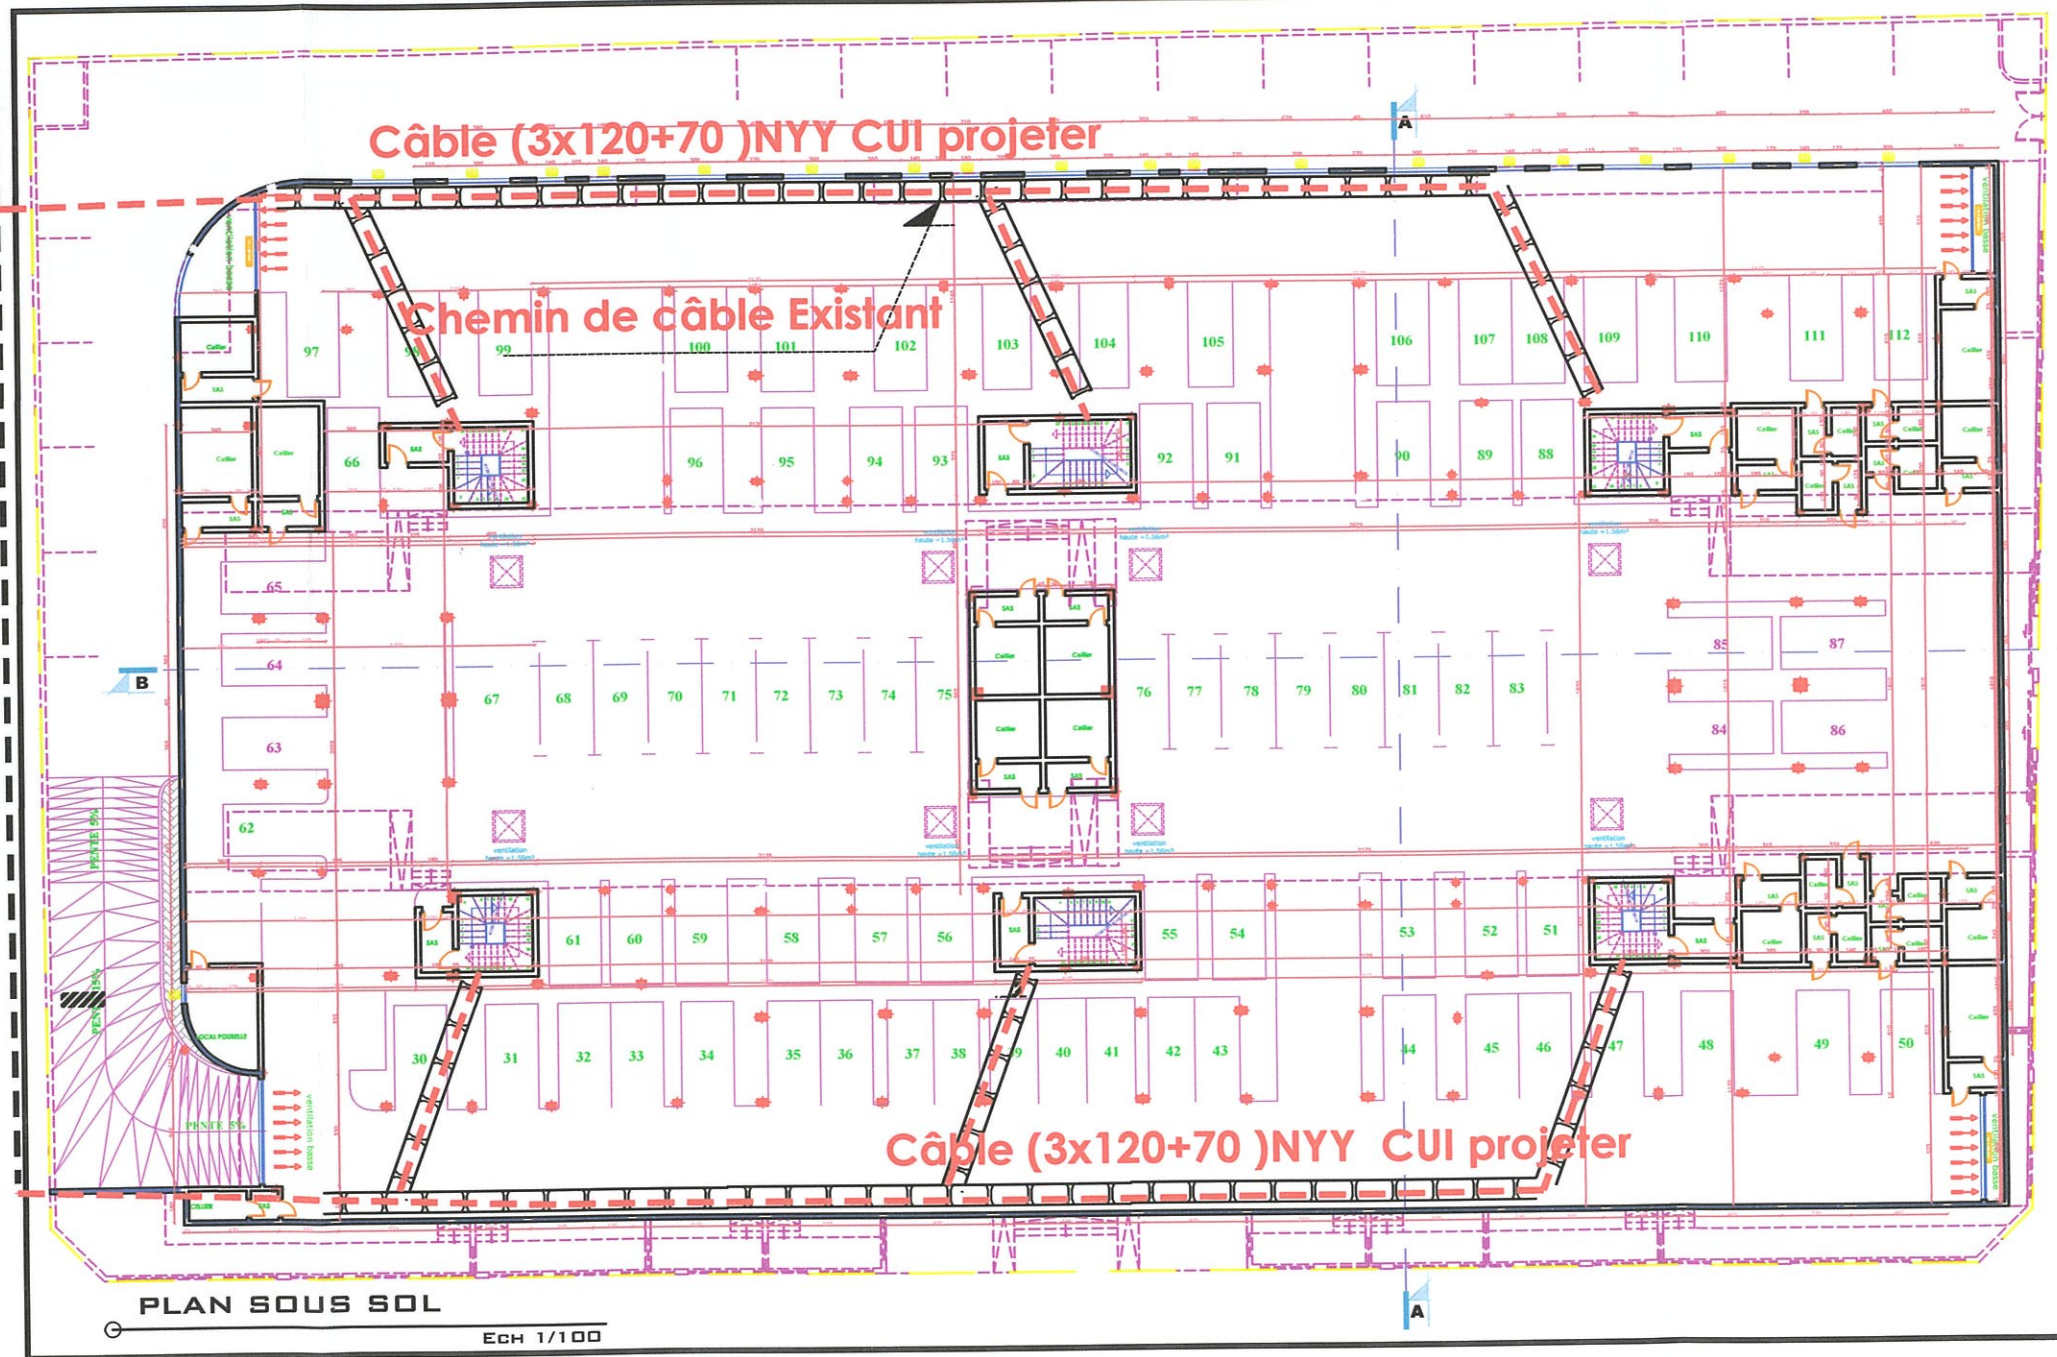

PLAN SOUS SOL

ECH 1/100